



ΕΦΗΜΕΡΙΣ ΤΗΣ ΚΥΒΕΡΝΗΣΕΩΣ

ΤΗΣ ΕΛΛΗΝΙΚΗΣ ΔΗΜΟΚΡΑΤΙΑΣ

ΤΕΥΧΟΣ ΤΕΤΑΡΤΟ **Αρ. Φύλλου 411**

19 Μαΐου 2004

ΠΕΡΙΕΧΟΜΕΝΑ

ΑΠΟΦΑΣΕΙΣ

Αριθ. 18980 (1)

Παράταση αναστολής χορήγησης οικοδομικών αδειών και εκτέλεσης οικοδομικών εργασιών στην περιοχή του οικισμού Κάτω Γούβες δήμου Γουβών (Ν. Ηρακλείου).

**Ο ΥΠΟΥΡΓΟΣ
ΠΕΡΙΒΑΛΛΟΝΤΟΣ, ΧΩΡΟΤΑΞΙΑΣ
ΚΑΙ ΔΗΜΟΣΙΩΝ ΕΡΓΩΝ**

Έχοντας υπόψη:

1.- Τις διατάξεις των άρθρων 152 (παρ. 5) και 159 (παρ. 2) του από 14.7.1999 Π. Δ/τος "Κώδικας Βασικής Πολεοδομικής Νομοθεσίας" (Δ΄ 580).

2.- Τις διατάξεις του άρθρου 29 (παρ. 3β) του Ν. 2831/2000 "Τροποποίηση των διατάξεων του Ν. 1577/1985 "Γενικός Οικοδομικός Κανονισμός" και άλλες πολεοδομικές διατάξεις" (Α΄ 140), όπως αντικαταστάθηκε με την παρ.1 του άρθρου 10 του Ν. 3044/2002 "Μεταφορά Συντελεστή Δόμησης και ρυθμίσεις άλλων θεμάτων αρμοδιότητας Υπουργείου Περιβάλλοντος, Χωροταξίας και Δημοσίων Έργων (Α΄ 197).

3.- Τις διατάξεις του άρθρου 29Α του Ν. 1558/1985 "Κυβέρνηση και Κυβερνητικά Όργανα" (Α΄ 137) που προστέθηκε με το άρθρο 27 του Ν. 2081/1992 (Α΄ 154) και τροποποιήθηκε με την παραγρ. 2α του άρθρου 1 του Ν. 2469/1997 (Α΄ 38).

4.- Το 49/2004 υπηρεσιακό σημείωμα της Διεύθυνσης Πολεοδομικού Σχεδιασμού.

5.- Το γεγονός ότι από τις κανονιστικές διατάξεις αυτής της απόφασης δεν προκαλείται δαπάνη σε βάρος του κρατικού προϋπολογισμού και του προϋπολογισμού του οικείου Ο.Τ.Α., αποφασίζουμε:

1.- Παρατείνεται για έξι (6) ακόμη μήνες η αναστολή χορήγησης οικοδομικών αδειών και εκτέλεσης οικοδομικών εργασιών σε εντός και εκτός οικισμού περιοχές Κάτω Γουβών Δήμου Γουβών (Ν. Ηρακλείου) και ειδικότερα στους προβλεπόμενους κοινόχρηστους και κοινωφελείς χώρους από την εκπονούμενη πολεοδομική μελέτη στις οποίες έχει επιβληθεί αναστολή με την 3944/28.1.2004 απόφαση της Υφυπουργού Περιβάλλοντος, Χωροταξίας και Δημοσίων Έργων (Δ΄ 69), όπως αυτές φαίνονται στα έντεκα (11) σχετικά πρωτότυπα διαγράμματα σε κλίμακα 1:1000, που συνοδεύουν την παραπάνω απόφαση.

2.- Η ισχύς της παρούσας απόφασης αρχίζει από την 1η Μαΐου 2004.

Η απόφαση αυτή να δημοσιευθεί στην Εφημερίδα της Κυβερνήσεως.

Αθήνα, 3 Μαΐου 2004

Ο ΥΠΟΥΡΓΟΣ

ΓΕΩΡΓΙΟΣ ΣΟΥΦΛΙΑΣ

Αριθ. 1173 (2)

Κήρυξη αναδασωτέας έκτασης εμβαδού 187.333 τ.μ. στη θέση ΑΥΛΩΝΑ - ΜΑΛΙΜΠΑΡΔΙ δ.δ. Ερμιόνης Δήμου Ερμιόνης Ν. Αργολίδας.

Η ΓΕΝΙΚΗ ΓΡΑΜΜΑΤΕΑΣ
ΠΕΡΙΦΕΡΕΙΑΣ ΠΕΛΟΠΟΝΝΗΣΟΥ

Έχοντας υπόψη:

1. Τις διατάξεις του Ν.3200/1955 "περί διοικητικής αποκέντρωσης, όπως τροποποιήθηκε και συμπληρώθηκε μεταγενέστερα με το Ν.Δ. 532/1970.

2. Τις διατάξεις του άρθρου 117 παρ. 3 του Συντάγματος.

3. Το Π.Δ. υπ' αριθ. 51/1987 (Φ.Ε.Κ. 26/τ.Α΄/6.3.1987) "Καθορισμός της χώρας για το σχεδιασμό, προγραμματισμό και συντονισμό της Περιφερειακής Ανάπτυξης".

4. Τις διατάξεις του Ν. 998/1979 "περί προστασίας των δασών κ.λ.π."

α) Του άρθρου 41 παρ. 1, β) Του άρθρου 38 παρ. 1, όπως αυτές συμπληρώθηκαν με το άρθρο 1 παρ. 8 του Ν. 3208/2003.

5. Τις διαταγές του Υπουργείου Γεωργίας: α) 160417/1180/8.7.1980, β) 182447/3049/24.9.1980, γ) οικ. 105204/2793/31.7.2002 διαταγή Υπουργείου Γεωργίας.

6. Το Ν.2503/1997 (Φ.Ε.Κ. 107/τ.Α΄/30.5.1997) "Διοίκηση, Οργάνωση, Στελέχωση της Περιφέρειας, Ρύθμιση Θεμάτων για την Τοπική Αυτοδιοίκηση και άλλες διατάξεις".

7. Την ταυτάριθμη πρόταση της Δ/νσης Δασών Αργολίδας με την οποία προτείνεται η κήρυξη της έκτασης, που αναφέρεται στο θέμα, ως αναδασωτέας, αποφασίζουμε:

Κηρύσσουμε αναδασωτέα, με σκοπό την με φυσική αναγέννηση επαναδημιουργία της δασικής βλάστησης, που καταστράφηκε λόγω πυρκαγιάς στις 28.7.2003, την έκταση εμβαδού 187.333 τ.μ., που βρίσκεται στη θέση ΑΥΛΩΝΑ -ΜΑΛΙΜΠΑΡΔΙ δ.δ. Ερμιόνης του Δήμου Ερμιόνης και απεικονίζεται στο από 4.3.2004 συνημμένο τοπογραφικό διάγραμμα κλίμακας 1: 5000, που συνέταξαν ο δασολόγος Ανδρέας Πασχαλίδης και η δασοπόνος Μαρία Σφήνα, με στοιχεία περιμέτρου (1, 2, 3, 4,....,32, 1) και όρια:

Ανατολικά: με έκταση μη διεπόμενη από τις διατάξεις της δασικής νομοθεσίας.

Δυτικά : με έκταση εν μέρει διεπόμενη από τις διατάξεις της δασικής νομοθεσίας και εν μέρει μη διεπόμενη από τις διατάξεις της δασικής νομοθεσίας.

Βόρεια: με έκταση μη διεπόμενη από τις διατάξεις της δασικής νομοθεσίας.

Νότια: με έκταση διεπόμενη από τις διατάξεις της δασικής νομοθεσίας.

Από την κήρυξη της έκτασης ως αναδασωτέας, εξαιρούνται οι εκτάσεις που δεν διέπονται από τις διατάξεις της δασικής νομοθεσίας και βρίσκονται εντός της έκτασης που κηρύσσεται αναδασωτέα, με την παρούσα απόφαση.

Η απόφαση αυτή να δημοσιευθεί στην Εφημερίδα της Κυβερνήσεως.

Τρίπολη, 15 Απριλίου 2004

Η Γενική Γραμματέας Περιφέρειας
ΑΓΓΕΛΑ ΑΒΟΥΡΗ

ΕΛΛΗΝΙΚΗ ΔΗΜΟΚΡΑΤΙΑ
ΠΕΡΙΦΕΡΕΙΑ ΠΕΛΟΠΟΝΝΗΣΟΥ
ΓΕΝΙΚΗ ΔΙΕΥΘΥΝΣΗ ΠΕΡΙΦΕΡΕΙΑΣ
ΔΙΕΥΘΥΝΣΗ ΔΑΣΩΝ ΑΡΓΟΛΙΔΑΣ

ΤΟΠΟΓΡΑΦΙΚΟ ΔΙΑΓΡΑΜΜΑ

ΘΕΜΑ: «Αποτύπωση Αναδασωτέας Δημόσιου Δάσους και Δασικής Έκτασης λόγω πυρκαγιάς»


ΘΕΣΗ: «ΑΥΛΩΝΑ - ΜΑΛΙΜΠΑΡΔΙ» δ.δ. Ερμιόνης, του Δήμου Ερμιόνης

Ανήκει στην υπ' αριθμ. .... απόφαση κήρυξης αναδασωτέας του Γενικού Γραμματέα Περιφέρειας Πελοποννήσου.

ΚΛΙΜΑΚΑ 1:5000	ΕΜΒΑΔΟΝ: 187.333 τ.μ.
Ημερομηνία: Ναύπλιο 9/3/2004	ΟΙ ΣΥΝΤΑΚΤΕΣ Ανδρέας Πασχαλίδης Δασολόγος Μαρία Σφήνα Δασοπόνος
Ημερομηνία: Ναύπλιο 11/3/2004	ΕΘ-ΘΗ Ο Δ/ΝΤΗΣ ΔΑΣΩΝ Ευστράτιος Ζιοντός Δασολόγος με βαθμό Δ/ντή
Ημερομηνία: Τρίπολη 15/4/2004	ΕΘ-ΘΗ Ο ΓΕΝ. ΓΡΑΜ. ΠΕΡΙΦ. ΠΕΛ/ΣΟΥ ΑΓΓΕΛΑ Α. ΑΒΟΥΡΑ






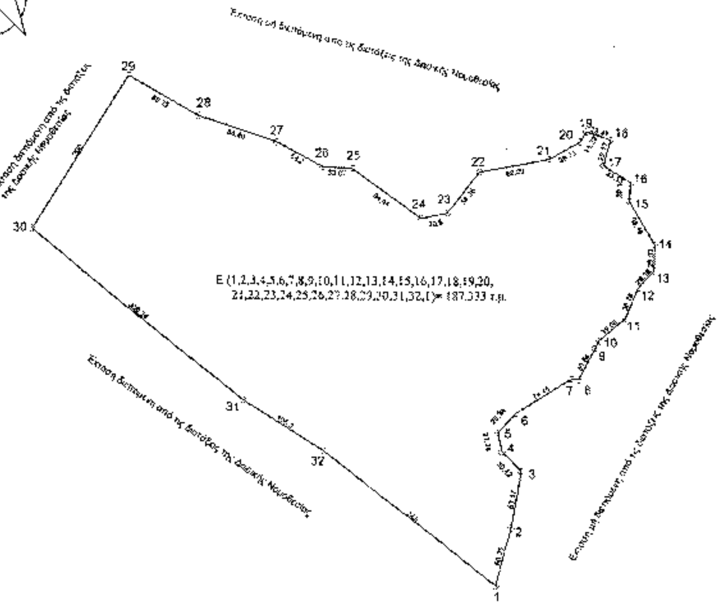

ΣΥΝΤΕΤΑΓΜΕΝΕΣ ΚΟΡΥΦΩΝ ΕΓΣΑ 87					
α/α	X	Y	α/α	X	Y
1	430324	4138829	17	430434	4139296
2	430330	4138895	18	430442	4139324
3	430342	4138955	19	430415	4139332
4	430320	4138977	20	430408	4139321
5	430316	4138998	21	430373	4139302
6	430335	4139019	22	430294	4139288
7	430390	4139038	23	430237	4139243
8	430407	4139057	24	430228	4139236
9	430425	4139097	25	430151	4139291
10	430425	4139130	26	430118	4139293
11	430459	4139122	27	430067	4139320
12	430472	4139160	28	429982	4139326
13	430490	4139179	29	429905	4139349
14	430491	4139208	30	429798	4139393
15	430452	4139237	31	430030	4139224
16	430464	4139297	32	430139	4139034

Απόσπασμα Χάρτη 1:50000

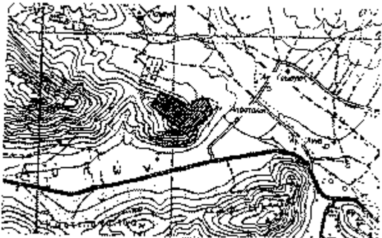

Θέση Αναδασωτέας Έκτασης

Αριθ. 1537 (3)

Κήρυξη ως αναδασωτέας έκτασης 63,4 στρεμμάτων στην θέση "Πηγάδια" περιοχής Δημοτικού διαμερίσματος Πηγαδιών, Δήμου Αβίας, Νομού Μεσσηνίας.

Η ΓΕΝΙΚΗ ΓΡΑΜΜΑΤΕΑΣ
ΠΕΡΙΦΕΡΕΙΑΣ ΠΕΛΟΠΟΝΝΗΣΟΥ

Έχοντας υπόψη:

1. Τις δ/ξεις του Π.Δ. 51/1987 "Καθορισμός των Περιφερειών της Χώρας για το σχεδιασμό κ.λ.π. της περιφερειακής Ανάπτυξης".

2. Τις δ/ξεις των άρθρων 1 παρ.1 και 2, 2 παρ. 1 εδ. δ΄, 5 παρ.3Β, 6 παρ.7 και 7 παρ. 2 του Ν. 2503/1997 "Διοίκηση, Οργάνωση, Στελέχωση της Περιφέρειας κ.λ.π.".

3. Τις δ/ξεις των άρθρων 24 παρ. 1 και 117 παρ. 3 του Συντάγματος.

4. Τις δ/ξεις του Ν. 998/1979 "περί προστασίας των δασών κ.λ.π." και ειδικότερα:

α) του άρθρου 41 παρ.1, β) του άρθρου 38 παρ.1.

5. Τις δ/γές του Υπουργείου Γεωργίας:

α) 160417/1180/8.7.1980, β) 182447/3049/24.9.1980.

6. Την αριθμ. 705/30.1.2004 πρόταση του Δασαρχείου Καλαμάτας περί κηρύξεως αναδασωτέας, της αναφερομένης στο θέμα έκτασης, αποφασίζουμε:

Κηρύσσουμε αναδασωτέα, με σκοπό την προστασία για την επαναδημιουργία της δασικής βλάστησης αποτελούμενης από πουρνάρια και σπάρτα που καταστράφηκε από πυρκαγιά στις 13.8.2003 τη δημόσια δασική έκταση, εμβαδού εξήντα τριών στρεμμάτων και τετρακοσίων τετραγωνικών μέτρων (63,4 στρ.) που βρίσκεται στη θέση "Πηγάδια" περιοχής Δημοτικού διαμερίσματος Πηγαδιών, Δήμου Αβίας του Νομού Μεσσηνίας προσδιορίζεται από τα στοιχεία: 1, 2,...,26, 27, 1 και έχει όρια:

Ανατολικά: Εγκαταλελειμμένα αγροκτήματα.

Δυτικά: Δημόσια δασική έκταση και δάσος πεύκης.

Βόρεια: Δημόσια δασική έκταση.

Νότια: Δημόσια δασική έκταση.

Όπως φαίνεται στο συνημμένο διάγραμμα κλίμακας 1:3000 που συντάχθηκε από τον Δασολόγο του Δασαρχείου Καλαμάτας Κων/νο Φούρκα και εντοπίζεται στο απόσπασμα Φ.Χ. "Ξηροκαμπίου" κλίμακας 1: 50.000 και αποτελεί αναπόσπαστο μέρος της απόφασης αυτής. Προβλέπεται φυσική αναγέννηση της δασικής βλάστησης που καταστράφηκε.


Η απόφαση αυτή να δημοσιευθεί στην Εφημερίδα της Κυβερνήσεως.

Τρίπολη, 27 Απριλίου 2004

Η Γενική Γραμματέας Περιφέρειας
ΑΓΓΕΛΑ ΑΒΟΥΡΗ

ΤΟΠΓΡΑΦΙΚΟ ΔΙΑΓΡΑΜΜΑ ΔΗΜΟΣΙΑΣ ΔΑΣΙΚΗΣ ΕΚΤΑΣΗΣ
ΣΤΗ ΘΕΣΗ "ΠΗΓΑΔΙΑ" Δ.Δ. ΠΗΓΑΔΙΩΝ ΔΗΜΟΥ ΑΒΙΑΣ
ΠΟΥ ΚΑΗΚΕ ΣΤΙΣ 13-8-2003

ΕΜΒΑΔΟ (1,2,...27,1)=83.400 Τ.Μ.
ΚΛΙΜΑΚΑ 1:3000

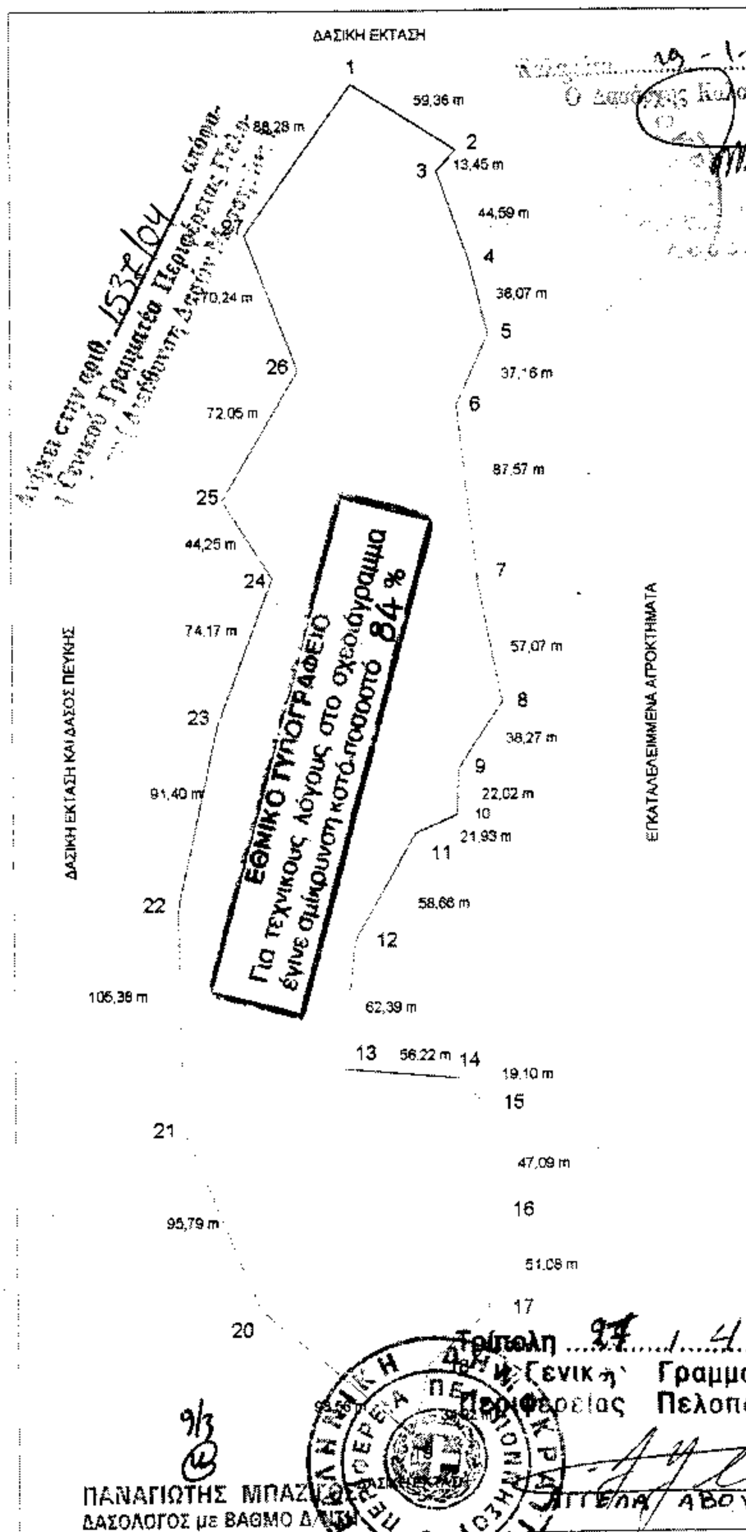


Καλαμάτα 19-1-2004
Ο Δασάρχης Καλαμάτας

ΠΙΝΑΚΑΣ ΣΥΝΤΕΤΑΓΜΕΝΩΝ ΚΟΡΥΦΩΝ

Α/Α	X	Y
1	344843	4095013
2	344893	4094981
3	344884	4094971
4	344899	4094929
5	344908	4094892
6	344893	4094858
7	344903	4094771
8	344914	4094715
9	344893	4094683
10	344892	4094661
11	344872	4094652
12	344843	4094601
13	344836	4094539
14	344892	4094534
15	344905	4094520
16	344908	4094473
17	344905	4094422
18	344876	4094396
19	344868	4094362
20	344798	4094422
21	344760	4094511
22	344759	4094616
23	344778	4094705
24	344804	4094775
25	344781	4094812
26	344817	4094875
27	344792	4094940

ΑΠΟΣΠΑΣΜΑ ΦΧ ΞΗΡΟΚΑΜΠΙΟΥ
ΚΛΙΜΑΚΑ 1:50000 (ΓΥΣ 1977)

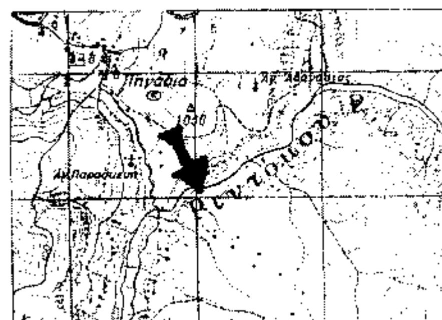

Τρίπολη 27/4/2004
Η Γενική Γραμματέας Περιφέρειας Πελοποννήσου
ΑΓΓΕΛΑ ΑΒΟΥΡΗ

Καλαμάτα 22 - 1 - 2004
Ο Συντάκτης
Φούσκας Κων/νος
Δασολόγος

ΠΑΝΑΓΙΩΤΗΣ ΜΠΑΖ...
ΔΑΣΟΛΟΓΟΣ με ΒΑΘΜΟ Δ...

Αριθ. 1334 (4)

Τροποποίηση του εγκεκριμένου Ρυμοτομικού σχεδίου πόλεως Τρικάλων στην Π.Ε "Στρατώνες" με τη δημιουργία Δημοτικής οδού στο Ο.Τ. Γ 471.

Ο ΝΟΜΑΡΧΗΣ ΤΡΙΚΑΛΩΝ

Έχοντας υπ' όψη:

1. Τις διατάξεις των άρθρων 3 και 70 του Ν. Δ/τος της 17.7.1923 (ΦΕΚ 228 Α) "περί σχεδίων πόλεων κ.λπ." όπως τροποποιήθηκαν και συμπληρώθηκαν μεταγενέστερα.

2. Τις διατάξεις του άρθρου 29 του Ν. 2831/2000 (Φ.Ε.Κ. 140 Α) "περί τροποποίησης του Γενικού Οικοδομικού Κανονισμού (Ν. 1577/1985) και άλλων διατάξεων", όπως αντικαταστάθηκε με το άρθρο 10 § 1,4,5 του Ν. 3044/2002 (Φ.Ε.Κ. 197 Α/27.8.2002) "περί Μεταφοράς Συντελεστή Δόμησης και ρυθμίσεις άλλων θεμάτων..".

3. Τις διατάξεις του Ν.3200/1955 "περί διοικητικής αποκεντρώσεως" όπως τροποποιήθηκαν και συμπληρώθηκαν με το Ν. Δ/γμα 732/1970.

4. Τις διατάξεις του Ν. 2218/1994 (ΦΕΚ 90 Α/13.6.1994) " Ίδρυση νομαρχιακής αυτοδιοίκησης τροποποίηση διατάξεων για την πρωτοβάθμια αυτοδιοίκηση και την περιφέρεια και άλλες διατάξεις" όπως συμπληρώθηκε με τις διατάξεις του Ν. 2240/1994 (ΦΕΚ 153 Α716.9.1994).

5. Το από 30.5.1985 Π.Δ. " Περί εγκρίσεως της Πολεοδομικής Μελέτης Στρατώνες " του Δήμου Τρικκαίων Ν. Τρικάλων.

6. Την υπ' αριθ. 26/2004 απόφαση του Δημ. Συμβουλίου Τρικκαίων.

7. Την υπ' αρ. 4097/14.2.1989 απόφαση του Νομάρχη Τρικάλων "Κύρωση της Πράξης Εφαρμογής.."

8. Το υπ' αρ. 1353/2.4.2004 έγγραφο του Δήμου Τρικκαίων.

9. Την υπ αρ 1116/16.4.2004 θετική εισήγηση της Δ/νσης Πολ/μιας και Περ/ντος της ΝΑ προς το Σ.Χ.Ο.Π Ν. Τρικάλων.

10. Την υπ' αριθ. 3η/πρ. 3ο/ 22.4.2004 θετική γνωμοδότηση του ΣΧΟΠ.

Και επειδή

Με την προτεινόμενη τροποποίηση δημιουργείται Δημοτική οδός η οποία έχει ήδη υλοποιηθεί από τον Δήμο, και εξυπηρετείται η επικοινωνία των εκατέρωθεν ιδιοκτησιών, αποφασίζουμε:

Εγκρίνεται η τροποποίηση του εγκεκριμένου σχεδίου πόλεως Τρικάλων, με την δημιουργία Δημοτικής οδού 6,00 μ. στο Ο.Τ. Γ.471, όπως φαίνεται στο συνημμένο σχεδιάγραμμα σε κλίμακα 1: 1000 το οποίο αποτελεί αναπόσπαστο μέρος της παρούσας.

Από τις διατάξεις της απόφασης αυτής, δεν προκαλείται δαπάνη σε βάρος του προϋπολογισμού του Δήμου Τρικκαίων.

Η απόφαση αυτή να δημοσιευθεί στην Εφημερίδα της Κυβερνήσεως.

Τρίκαλα, 28 Απριλίου 2004

Ο Νομάρχης
ΗΛΙΑΣ ΒΛΑΧΟΓΙΑΝΝΗΣ

ΣΟΥΠΕΡ ΜΑΡΚΕΤ ΔΙΑ

ΙΔΙΟΚΤΗΣΙΑ Αφων Σιμου

ΙΔΙΟΚΤΗΣΙΑ Αφων Κων. Παππα

Κων. Παππα

ΙΔΙΟΚΤΗΣΙΑ Σπυρου Τσελιου και Ελλης Γελαδαρη

Ε = 399.09

ΦΡΕΑΤΙΟ

ΔΗΜΟΤΙΚΗ ΟΔΟΣ ΠΛΑΤΟΥΣ 12.00 μ

ΔΗΜΟΤΙΚΗ ΟΔΟΣ ΠΛΑΤΟΥΣ 10.00 μ

ΔΗΜΟΤΙΚΗ ΟΔΟΣ ΠΛΑΤΟΥΣ 6.00 μ

Ρ.Γ. Ο.Γ. κρασπεδο

ΕΜΒΑΔΟ ΙΔΙΟΚΤΗΣΙΑΣ ΣΠΥΡΟΥ ΤΣΕΛΙΟΥ ΚΑΙ ΕΛΛΗΣ ΓΕΛΑΔΑΡΗ ΣΤΗΝ ΟΔΟ ΠΑΤΟΥΛΙΑΣ

Α/Α	ΣΗΜΕΙΟ	X	Y	H	ΜΗΚΟΣ ΠΛΕΥΡΑΣ
1	Α	995.390	1007.180	0.00	–
2	Β	980.040	1002.170	0.00	16.15
3	Γ	976.785	1014.756	0.00	13.00
4	Δ	973.670	1026.800	0.00	12.44
5	Ε	989.672	1030.218	0.00	16.36
6	Α	995.390	1007.180	0.00	23.74
ΕΜΒΑΔΟ = 399.09 Μ2					

ΟΡΟΙ ΔΟΜΗΣΗΣ

ΚΑΝΟΝΑΣ / ΠΑΡΕΚΚΛΙΣΗ

1. Ελ. προσωπο : 12.00 Μ
2. Ελ. Εμβαδο : 250 Μ2
3. Συντελεστης δομησης Σ.Δ. : 0.8
4. Μεγιστο επιτρ. ποσοστο καλυψης(%) : 60
5. Μεγιστο επιτρ. Υψος Η :
6. Αποσταση απο Ορια Δ :

Δηλωση Αρτιοτητας – Οικοδομησιμοτητας

Η Υπογραφομενη Χαρικλεια Καλαμπουκα Πολιτικος Μηχανικος Δηλωνω Υπευθυνα οτι το Οικοπεδο με στοιχεια : Α,Β,Γ,Δ,Ε,Α εμβαδου Ε=399.09 μ2 που φαινεται στο Τοπογραφικο αυτο ειναι Αρτιο και Οικοδομησιμο συμφωνα με τους ισχυοντες ορους δομησης της περιοχης .

Ο Δηλων Μηχανικος

ΚΑΘΟΡΙΣΜΟΣ Ρ.Γ. Ο.Γ.

Στην δημοτικη οδο πλατους 12.00 Μ η Ρ.Γ. καθοριζεται ως παραλληλη στα 2 μετρα απο τα διαμορφωμενα κρασπεδα
Η Ο.Γ. παραλληλη στα 3.0 Μ

Στην δημοτικη οδο πλατους 10.00 Μ
η Ρ.Γ. καθοριζεται ως παραλληλη στα 10 μετρα
απο την απεναντι Ρ.Γ. που ειναι η ευθεια που εφαπτεται
στον υφισταμενο μαντροτοιχο
Η Ο.Γ. παραλληλη στα 3.0 Μ

ΥΠΕΥΘΥΝΗ ΔΗΛΩΣΗ

Ο κατωθι υπογεγραμμενος ΤΣΕΛΙΟΣ ΣΠΥΡΟΣ ΚΑΙ ΕΛΛΗ ΓΕΛΑΔΑΡΗ δηλωνω υπευθυνα και εν γνωσει των συνεπειων του νομου περι ψευδους δηλωσεως οτι ειμαι κατοχος του με στοιχεια αυτα του πινακα αρχικης ιδιοκτησιας οικοπεδου,εμβαδου 399,09 μ2 δυναμει του υπ αριθμο συμβολαιου του συμβολαιογραφου κατοικου ΤΡΙΚΑΛΩΝ και εχω δικαιωμα ανοικοδομησεως επι αυτου,τα δε ορια που εχω υλοποιησει σ αυτο ειναι ορθα.

Ο δηλων

ΑΠΟΣΠΑΣΜΑ ΠΟΛ. ΜΕΛΕΤΗΣ

Προτεινόμενη Ρ.Γ./Ο.Γ.

Καταργούμενη Ρ.Γ./Ο.Γ.

ΤΡΟΠΟΠΟΙΗΣΗ ΣΧΕΔΙΟΥ ΠΟΛΗΣ ΤΡΙΚΑΛΩΝ
ΣΤΗΝ ΠΟΛΕΟΔΟΜΙΚΗ ΕΝΟΤΗΤΑ ΠΑΤΟΥΛΙΑΣ
Ο.Τ.Γ 471 Αριθμος ιδιοκτησιας 031012 και 031092

ΔΗΜΟΣ ΤΡΙΚΚΑΙΩΝ
Δ/ΝΣΗ ΠΟΛΕΟΔΟΜΙΑΣ
Τ.Π.–ΣΧ.Π.

ΣΥΝΤΑΧΘΗΚΕ	ΕΛΕΓΧΘΗΚΕ	ΕΛΕΓΧΘΗΚΕ	ΘΕΩΡΗΘΗΚΕ
ΤΡΙΚΑΛΑ 18/12/2003	ΤΡΙΚΑΛΑ 15/1/2004	ΤΡΙΚΑΛΑ 20/1/2004	ΤΡΙΚΑΛΑ 22/1/2004
		Η ΠΡΟΙΣΤΑΜΕΝΗ Τ.Π.–ΣΧ.Π.	Ο Δ/ΝΤΗΣ ΠΟΛΕΟΔΟΜΙΑΣ
ΚΑΛΑΜΠΟΥΚΑ Χ. ΠΟΛ. ΜΗΧΑΝΙΚΟΣ	ΒΑΣΙΛΕΙΟΣ ΠΟΥΛΙΑΝΙΤΗΣ ΤΟΠ. ΜΗΧΑΝΙΚΟΣ	ΠΙΣΚΟΠΑ ΖΩΗ ΤΟΠ. ΜΗΧΑΝΙΚΟΣ	ΚΟΚΚΟΥΖΗΣ ΑΘΑΝΑΣΙΟΣ ΑΡΧ/ΤΩΝ ΜΗΧΑΝΙΚΟΣ με Α β

ΝΟΜΑΡΧΙΑΚΗ ΑΤΤ/ΣΗ ΤΡΙΚΑΛΩΝ
Δ/ΝΣΗ ΠΟΛΕΟΔΟΜΙΑΣ ΚΑΙ ΠΕΡ/ΝΤΟΣ

ΕΛΕΓΧΘΗΚΕ	ΘΕΩΡΗΘΗΚΕ	ΕΓΚΡΙΝΕΤΑΙ
ΤΡΙΚΑΛΑ 16/4/2004	ΤΡΙΚΑΛΑ 16/4/2004	ΤΡΙΚΑΛΑ 28/4/2004
	Ο Δ/ΝΤΗΣ	Ο ΝΟΜΑΡΧΗΣ
ΕΥΑΓΓ. ΜΑΛΙ-ΤΑΛΛΑΡΟΥ	ΑΝΑΣΤΑΣΙΟΣ ΤΑΣΙΟΥ	ΗΛΙΑΣ ΒΛΑΧΟΓΙΑΝΝΗΣ

ΕΘΝΙΚΟ ΤΥΠΟΓΡΑΦΕΙΟ
Για τεχνικούς λόγους στο σχεδιάγραμμα έγινε σμίκρυνση κατά ποσοστό 30 %

ΑΝΑΚΟΙΝΩΣΕΙΣ

(5)

Πρόσκληση ιδιοκτήτη ετοιμορρόπου κτίσματος (ΑΓΝΩΣΤΟΥ) στο Ν. Δράμας.

Ο ΝΟΜΑΡΧΗΣ ΔΡΑΜΑΣ

Παρακαλείται ο ιδιοκτήτης του ετοιμορρόπου κτίσματος στη Δράμα και επί της οδού Βεργίνας, να προσέλθει στη Διεύθυνση Πολεοδομίας και Περιβάλλοντος Ν. Διαμερίσματος Δράμας για να λάβει γνώση της υπ' αριθ. 08/2004 έκθεσης ετοιμορρόπου του παραπάνω κτίσματος.

Δράμα, 27 Απριλίου 2004

Με εντολή Νομάρχη
Η Προϊσταμένη
ΑΝΑΣΤΑΣΙΑ ΣΕΛΕΛΙΑΔΟΥ

ΔΙΟΡΘΩΣΕΙΣ ΣΦΑΛΜΑΤΩΝ

(6)

Στο ΦΕΚ 115/Δ/17.2.2004, στο οποίο δημοσιεύθηκε η με αρ.πρωτ. ΠΕΧΩ οικ.334/Φεντ-επεκτ/04/22.1.2004 Απόφαση του Γενικού Γραμματέα Περιφέρειας Αττικής, με θέμα "Έγκριση Πολεοδομικής μελέτης ένταξης περιοχής "Ρουπάκι" (ΠΕ7) του Δήμου Ασπρόπυργου, Νομού Αττικής" η παράγραφος 6 του άρθρου 8, ήτοι "6. Οι εγκαταστάσεις ηλιακών και κλιματιστικών συστημάτων θα τοποθετούνται στην πλάκα οροφής του τελευταίου ορόφου με τοπική κατάργηση της στέγης στο σημείο τοποθέτησής τους. Απαγορεύονται οι διαφημιστικές πινακίδες στις στέγες και στο δώμα. Επιβάλλεται η χρήση μιας κεντρικής κεραίας ανά κτίριο." αντικαθίσταται ως εξής:

"6. Απαγορεύονται οι διαφημιστικές πινακίδες στις στέγες και στο δώμα των κτιρίων".

(Από την Περιφέρεια Αττικής)

ΑΠΟ ΤΟ ΕΘΝΙΚΟ ΤΥΠΟΓΡΑΦΕΙΟ